

ΕΦΗΜΕΡΙΣ ΤΗΣ ΚΥΒΕΡΝΗΣΕΩΣ
ΤΗΣ ΕΛΛΗΝΙΚΗΣ ΔΗΜΟΚΡΑΤΙΑΣ

ΑΘΗΝΑ 23 ΔΕΚΕΜΒΡΙΟΥ 1982 | ΤΕΥΧΟΣ ΤΕΤΑΡΤΟ | ΑΡΙΘΜΟΣ ΦΥΛΛΟΥ 586

ΠΕΡΙΕΧΟΜΕΝΑ

ΑΠΑΛΛΟΤΡΙΩΣΕΙΣ

ΑΠΟΦΑΣΕΙΣ

ΠΟΛΕΟΔΟΜΙΑ

ΑΠΟΦΑΣΕΙΣ

ΑΠΑΛΛΟΤΡΙΩΣΕΙΣ

ΑΠΟΦΑΣΕΙΣ

'Αριθ. 644 (1)

Κήρυξη ὡς ἀναδασωτέας ἐκτάσεως 0,800 στρεμμάτων στή θέση Μαρούγκα - Κινέτας τοῦ Δήμου Μεγάρων τοῦ Νομοῦ 'Αττικῆς.

Ο ΝΟΜΑΡΧΗΣ
ΔΙΑΜΕΡΙΣΜΑΤΟΣ ΔΥΤΙΚΗΣ ΑΤΤΙΚΗΣ

"Εχοντας ὑπόψη :

1. Τίς περὶ διοικητικῆς ἀποκεντρώσεως διατάξεις.
2. Τό ἄρθρο 117 παρ. 3 τοῦ Συντάγματος.
3. Τίς διατάξεις τοῦ Ν. 998/1979 «περὶ προστασίας τῶν δασῶν καὶ δασικῶν ἐν γένει ἐκτάσεων τῆς Χώρας» καὶ συγκεκριμένα : α) τοῦ ἄρθρου 41 παρ. 1, β) τοῦ ἄρθρου 37 παρ. 1.
4. Τίς δ/γές τοῦ Ὑπουργείου Γεωργίας, α) 160417/1180/8.7.80, β) 182447/3049/24.9.80.
5. Τήν Τήν 644/11.3.82 πρόταση Δασαρχείου Μεγάρων «περὶ κηρύξεως ἀναδασωτέας, τῆς ἀναφερομένης στό θέμα ἐκτάσεως», ἀποφασίζουμε :

Κηρύσσουμε ἀναδασωτέα, μέ σκοπό τή διατήρηση τοῦ χαρακτήρα τοῦ Δάσους τήν ἰδιωτική δασική ἔκταση 0,800 στρεμμάτων πού βρίσκεται στή θέση Μαρούγκα Κινέτας τοῦ Δήμου Μεγάρων καὶ προσδιορίζεται ἀπό τά στοιχεῖα ΑΒΓΔΑ, ὅπως φαίνονται στό συνημμένο διάγραμμα, τό ὁποῖο ἀποτελεῖ ἀναπόσπαστο μέρος τῆς ἀποφάσεως αὐτῆς καὶ ἔχει ὅρια :

'Ανατολικά : Χαλικόδρομος πρός Μακρυκέρεθι.

Δυτικά : Δασική ἔκταση ἀγνώστου.

Βόρεια : 'Ομοίως.

Νότια : 'Οδός 'Αθηνᾶς.

'Η δασική βλάστηση πού καταστράφηκε ἀπό τήν Καλλιόπη σύζ. 'Αθαν. Παπαδημητρίου μέ παράνομη ἐκχέρσωση θά ἀποκατασταθεῖ μέ φυσική ἀναγέννηση.

'Η ἀπόφαση αὐτή νά δημοσιευθεῖ στήν 'Εφημερίδα τῆς Κυβερνήσεως.

Αἰγάλεω, 21 'Απριλίου 1982

'Ο Νομάρχης
Θ. ΤΣΙΜΠΟΥΚΗΣ

ΑΝΗΚΕΙ ΣΤΗΝ 6221/1982 ΑΠΟΦΑΣΗ
ΝΟΜΑΡΧΗ ΑΝΤ. ΑΤΤΙΚΗΣ

ΥΠΟΜΝΗΜΑ

Απόσπασμα χάρτου Διαφανούς
6359-2,4 ~ 6450-1,3
ΚΛΙΜΑΚΑ 1:5000

Μέγαρα 22-2-1982

ΑΚΡΙΒΕΣ ΑΝΤΙΓΡΑΦΟ

ΕΘΕΩΡΗΘΗ
28/4/1982

1→

Νέα Εθνική οδός → Μέγαρα

6459-4

211500

Σιδηροδρομική γραμμή

Άγιοι Θεόδωροι

ΕΘΕΩΡΗΘΗ
22 ΜΑΡ 1982

Παλαιά Εθνική οδός → Μέγαρα

Άγιοι Θεόδωροι

Θάλασσα

Α
Β
Γ
Δ
Ε
Ζ
Η
Θ
20 m
10 m
5 m
40 m
ΟΔΟΣ ΑΘΗΝΑΣ
ΟΔΟΣ ΠΡΟΣ

ΕΘΕΩΡΗΘΗ
22 ΜΑΡ. 1982
ΑΚΡΙΒΕΣ ΑΝΤΙΓΡΑΦΟ

'Αριθ. ΔΚ 2234 (2)

Επικύρωση εκθέσεως ορίων αιγιαλού και παραλίας στη θέση "Αγιος Ιωάννης Μαστιχαρίου Αντιμαχείας νήσου Κω μπροστά από την ιδιοκτησία Δημητρίου Πουρσανίδη υπό ΚΜ 296 γαιών Αντιμαχείας κλπ.

Η ΝΟΜΑΡΧΗΣ ΔΩΔΕΚΑΝΗΣΟΥ

Έχοντας υπόψη:

1. Τις διατάξεις του Ν. 3200/55 «περί διοικητικής αποκεντρώσεως» σε συνδυασμό με αυτές του Ν.Δ. 532/70 και Β.Δ. 704/70.

2. Τις διατάξεις του από 11/12.11.1929 Δ/τος «περί Διοικήσεως Δημοσίων Κτημάτων» όπως έχουν τροποποιηθεί και συμπληρωθεί μεταγενέστερα.

3. Τις διατάξεις του Κ.Δ. 132/1929 «περί Κτηματολογικού Κανονισμού Δωδεκανήσου» που διατηρήθηκε σε ισχύ δυνάμει του άρθρου 8 του Ν. 510/1947.

4. Τις διατάξεις του Α.Ν. 2344/1940 «περί αιγιαλού και παραλίας» ώς έχουν τροποποιηθεί και συμπληρωθεί μεταγενέστερα.

5. Τις διατάξεις του άρθρου 74 Π.Δ. 636/77 «περί συγκροτήσεως μεταξύ άλλων και της Επιτροπής καθορισμού ορίων αιγιαλού».

6. Τις διατάξεις του Ν.Δ. 439/70 «περί συμπληρώσεως διατάξεων τινών περί αιγιαλού».

7. Τις διατάξεις του άρθρου 20 του Ν. 719/77 «περί του τρόπου συντάξεως τοπογραφικού, υψομετρικού διαγράμματος και περί του έχοντος εκ του νόμου δικαίωμα πρός σύνταξη τέτοιου διαγράμματος».

8. Το Δ. 3090/648/18.5.76 έγγραφο του Υπουργείου Οικονομικών «περί του στη Δωδεκάνησο ορίου αιγιαλού κλπ.» σε συνδυασμό με τις 325/71 και 203/73 γνωμοδοτήσεις του ΝΣΚ.

9 Την από 5 Αυγούστου 1981 έκθεση της κατά το άρθρο 74 Π.Δ. 636/77 Επιτροπής που καθορίστηκε το όριο του αιγιαλού και της παραλίας στη θέση "Αγιος Ιωάννης Μαστιχαρίου Αντιμαχείας νήσου Κω πρό της ιδιοκτησίας του Δημητρίου Πουρσανίδη υπό ΚΜ 296 γαιών Αντιμαχείας κλπ.

10. Το από Μαΐου 1981 τοπογραφικό, υψομετρικό διάγραμμα υπό κλίμακα 1:500 του ιδιώτη μηχανικού Αθανασίου Γεροσταθόπουλου, που θεωρήθηκε από τον Προϊστάμενο του Γραφείου Μηχανικού Κω, ώς πρός την ακρίβεια της αποτυπώσεως και στο οποίο χαράχθηκε από την Επιτροπή την οριζομένη από το άρθρο 74 Π.Δ. 636/77, η οριογραμμή του αιγιαλού με κόκκινη συνεχόμενη πολυγωνική γραμμή υπό στοιχεία ΑΒΓΔΕΖΗΘΙ και την οριογραμμή της παραλίας με κίτρινη συνεχόμενη πολυγωνική γραμμή σ' ένα τμήμα αυτής υπό στοιχεία Σ6—Σ7—Σ8—Σ9—Σ10—Σ11—Δ.

11. Το υπ' αριθ. Φ 187.2/301/82 Σ. 974/1.6.82 έγγραφο του ΓΕΝ, με το οποίο συμφωνεί με τα καθορισθέντα από την Επιτροπή όρια αιγιαλού.

Εισηγουμένου του Οικονομικού Εφόρου Δημοσίων Κτημάτων Ρόδου, αποφασίζουμε:

Επικυρούμε την από 5 Αυγούστου 1981 έκθεση της κατά το άρθρο 74 Π.Δ. 636/77 Επιτροπής καθορισμού ορίων αιγιαλού, στη θέση "Αγιος Ιωάννης Μαστιχαρίου Αντιμαχείας νήσου Κω, πρό της ιδιοκτησίας του Δημητρίου Πουρσανίδη υπό ΚΜ 296 γαιών Αντιμαχείας κλπ. και το συνοδεύον αυτή από Μαΐου 1981 τοπογραφικό, υψομετρικό διάγραμμα υπό κλίμακα 1:500 του ιδιώτη μηχανικού Αθανασίου Γεροσταθόπουλου, στο οποίο έχει χαραχθεί με κόκκινη συνεχόμενη πολυγωνική γραμμή, η οριογραμμή του αιγιαλού υπό στοιχεία ΑΒΓΔΕΖΗΘΙ και η οριογραμμή της παραλίας με κίτρινη συνεχόμενη πολυγωνική γραμμή σ' ένα τμήμα αυτής υπό στοιχεία Σ6—Σ7—Σ8—Σ9—Σ10—Σ11—Δ.

Η απόφαση αυτή μετά της εκθέσεως της Επιτροπής και του σχετικού τοπογραφικού, υψομετρικού διαγράμματος, να δημοσιευθεί στην Εφημερίδα της Κυβερνήσεως.

Ρόδος, 28 Ιουλίου 1982

Η Νομάρχης
ΑΓΓΕΛΙΚΗ ΣΥΝΟΔΙΝΟΥ

ΕΚΘΕΣΗ

Καθορισμού ορίων αιγιαλού και παραλίας πρό των ιδιοκτησιών υπό κτηματολογική μερίδα 301, 296, 290Α, 289 γαιών Αντιμαχείας εις θέση "Αγιος Ιωάννης εκτός οικισμού Μαστιχαρίου κοινότητος Αντιμαχείας Κω.

Κως σήμερα την 5ην Αυγούστου 1981 οι υπογεγραμμένοι:

1. Παύλος Εκατομάτης, Οικονομικός Έφορος Κω, ώς Πρόεδρος,

2. Αντώνιος Πιτσουλάκης, Σημαιοφόρος, αναπληρωτής Λιμενάρχου Κω, ώς μέλος

3. Αναστάσιος Κωνσταντόπουλος Προϊστάμενος Γραφείου Μηχανικού Κω, ώς μέλος, νόμιμος αναπληρωτής του Διευθυντού Τεχνικών Υπηρεσιών Νομαρχίας Δωδεκανήσου, συγκροτηθείσα Επιτροπή σύμφωνα με την παρ. Γ1 της υπ' αριθμόν 499/23.2.1979 αποφάσεως Νομάρχου Δωδεκανήσου, παραταθείσης της ισχύος της με την υπ' αριθ. ΔΚ. 5487/10.12.80 παρομοία απόφαση και συνελθούσα μετά από το υπ' αριθ. ΔΚ/1464/23.6.81 έγγραφο της Οικονομικής Εφορίας Δημοσίων Κτημάτων Δωδεκανήσου ώς αποτελούσης την υπό του άρθρου 74 του Π.Δ. 636/77 ΦΕΚ 209Α/72 «περί διαρθρώσεως του Υπουργείου Οικονομικών και οργανισμού των Υπηρεσιών αυτού» προβλεπομένη Επιτροπή καθορισμού των ορίων αιγιαλού, μετά από αυτοψία που έγινε την 4.8.81 και την εξέταση δικαιολογητικών, κτηματολογικών διαγραμμάτων και χαρτών, προέβημεν στον καθορισμό των ορίων του αιγιαλού και παραλίας στην περιοχή "Αγιος Ιωάννης, εκτός οικισμού Μαστιχαρίου κοινότητος Αντιμαχείας Κω πρό των ιδιοκτησιών υπό Κτημ. Μερίδα 296 γαιών Αντιμαχείας επισπεύδοντος Δημητρίου Προυσανίδη και την χάραξη του αιγιαλού με κόκκινη και της παραλίας με κίτρινη συνεχομένη πολυγωνική γραμμή επί του από Μαΐου 1981 τοπογραφικού υψομετρικού διαγράμματος υπό κλίμακα 1:500 του μηχανικού Αθανασίου Γεροσταθόπουλου που ηλέγχθη και θεωρήθη υπό του Αναστασίου Κωνσταντοπούλου, Προϊσταμένου Γραφείου Μηχανικού Κω ώς πρός την ορθότητα της αποτυπώσεως και ειδικότερα στα τμήματα που εφάπτονται με τις ιδιοκτησίες της κοινοχρήστου ζώνης αιγιαλού και παραλίας του Δημοσίου ώς και της διαπιστώσεως ότι η ακτογραμμή είναι κατά τμήματα διάφορος σήμερα εκείνης που απεικονίζεται στους κτηματολογικούς χάρτες από κλίμακα 1:2000 λόγω των επιγενομένων διαβρώσεων μέρους αυτής ή και το αντίθετο προσχώσεων μέρους αυτής λαμβανομένης υπόψη υπό της Επιτροπής της πραγματικής καταστάσεως της παρούσης κατά την αυτοψία.

Η Επιτροπή καθορίζει την οριογραμμή του αιγιαλού και χαράσσει αυτή επί του ανωτέρω τοπογραφικού διαγράμματος δι' ερυθράς συνεχούς πολυγωνικής γραμμής υπό τα στοιχεία ΑΒΓΔΕΖΗΘΙ με εξάρτηση αυτής από τα υπάρχοντα ορόσημα.


Η καθορισθείσα και χαραχθείσα επί του ανωτέρω τοπογραφικού διαγράμματος οριογραμμή του αιγιαλού αποτελεί το όριο του μεγίστου συνήθους χειμερίου κύματος προσηυξημένου κατά 12 μέτρα σύμφωνα με τις διατάξεις του άρθρου 3 του Κ.Δ. 132/1929 «περί κτηματολογικού κανονισμού Δωδεκανήσου που διατηρήθηκε σε ισχύ δυνάμει του άρθρου 8 Ν. 510/1947 σε συνδυασμό με αυτές του Α.Ν. 2344/1940


«περὶ αἰγιαλοῦ καὶ παραλίας». Ἡ ὁριογραμμὴ τῆς παραλίας πλὴν τῶν τμημάτων κοινοχρήστου ζώνης παραλίας ποὺ σημειώνεται μὲ κίτρινη γραμμή, δὲν ἐχαράχθη δεδομένου ὅτι τὸ ὅριο αὐτῆς ἐπεκτείνεται μέχρι τὰ πρὸς τὴν θάλασσα ὅρια τῶν ἰδιοκτησιῶν ἀφ' ἑνὸς καὶ ἀφ' ἑτέρου τὸ πλάτος τοῦ κοινοχρήστου αἰγιαλοῦ ἐξυπηρετεῖ τοὺς σκοποὺς τοῦ ἄρθρου 1 τοῦ Α.Ν. 2344/1940.


Ἐφ' ᾧ συνετάγη ἡ παροῦσα καὶ ὑπογράφεται ὡς ἕπεται.


Ἡ Ἐπιτροπὴ

Παῦλος Μ. Ἑκατομμάτης. Ἀντώνιος Πιτσουλάκης
Ἀναστάσιος Κωνσταντόπουλος

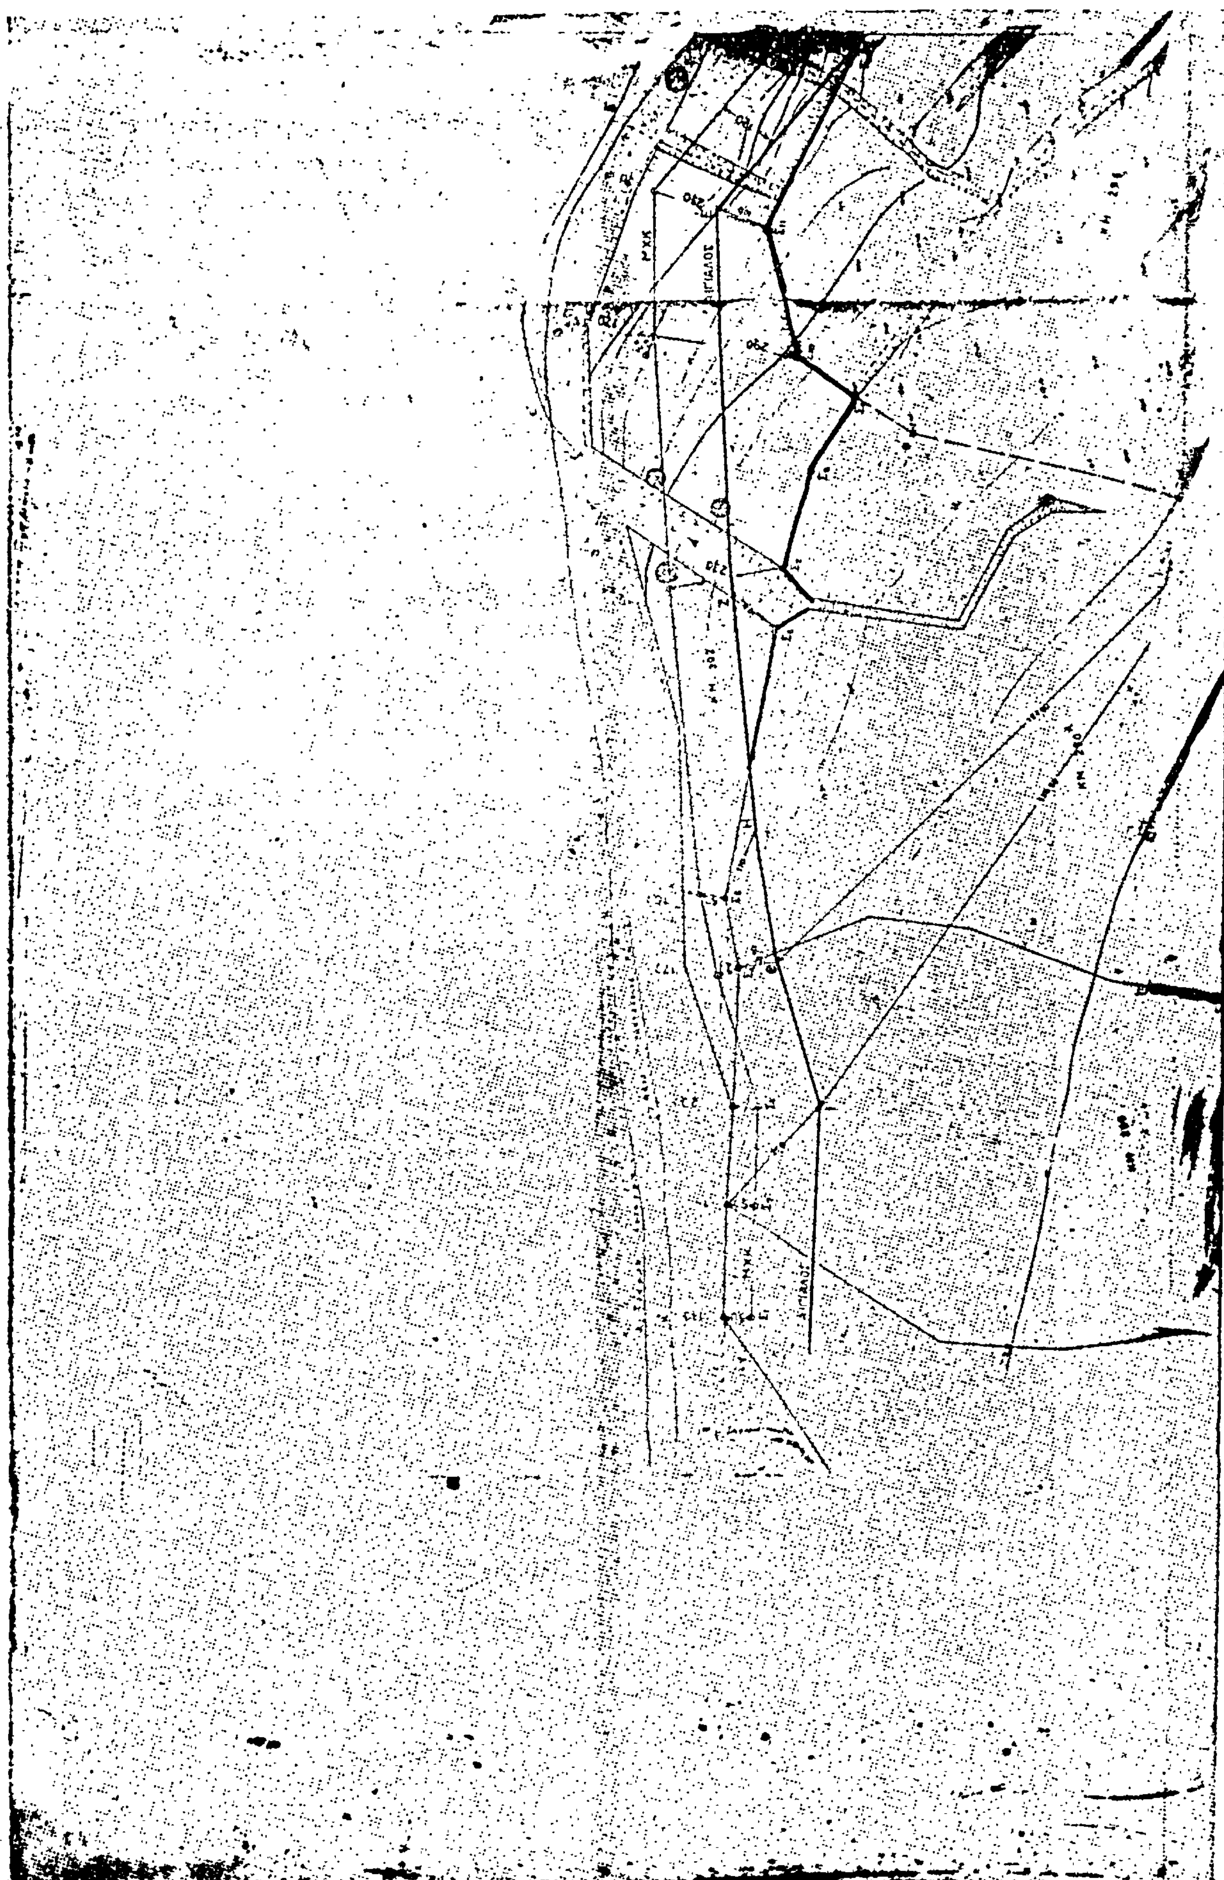

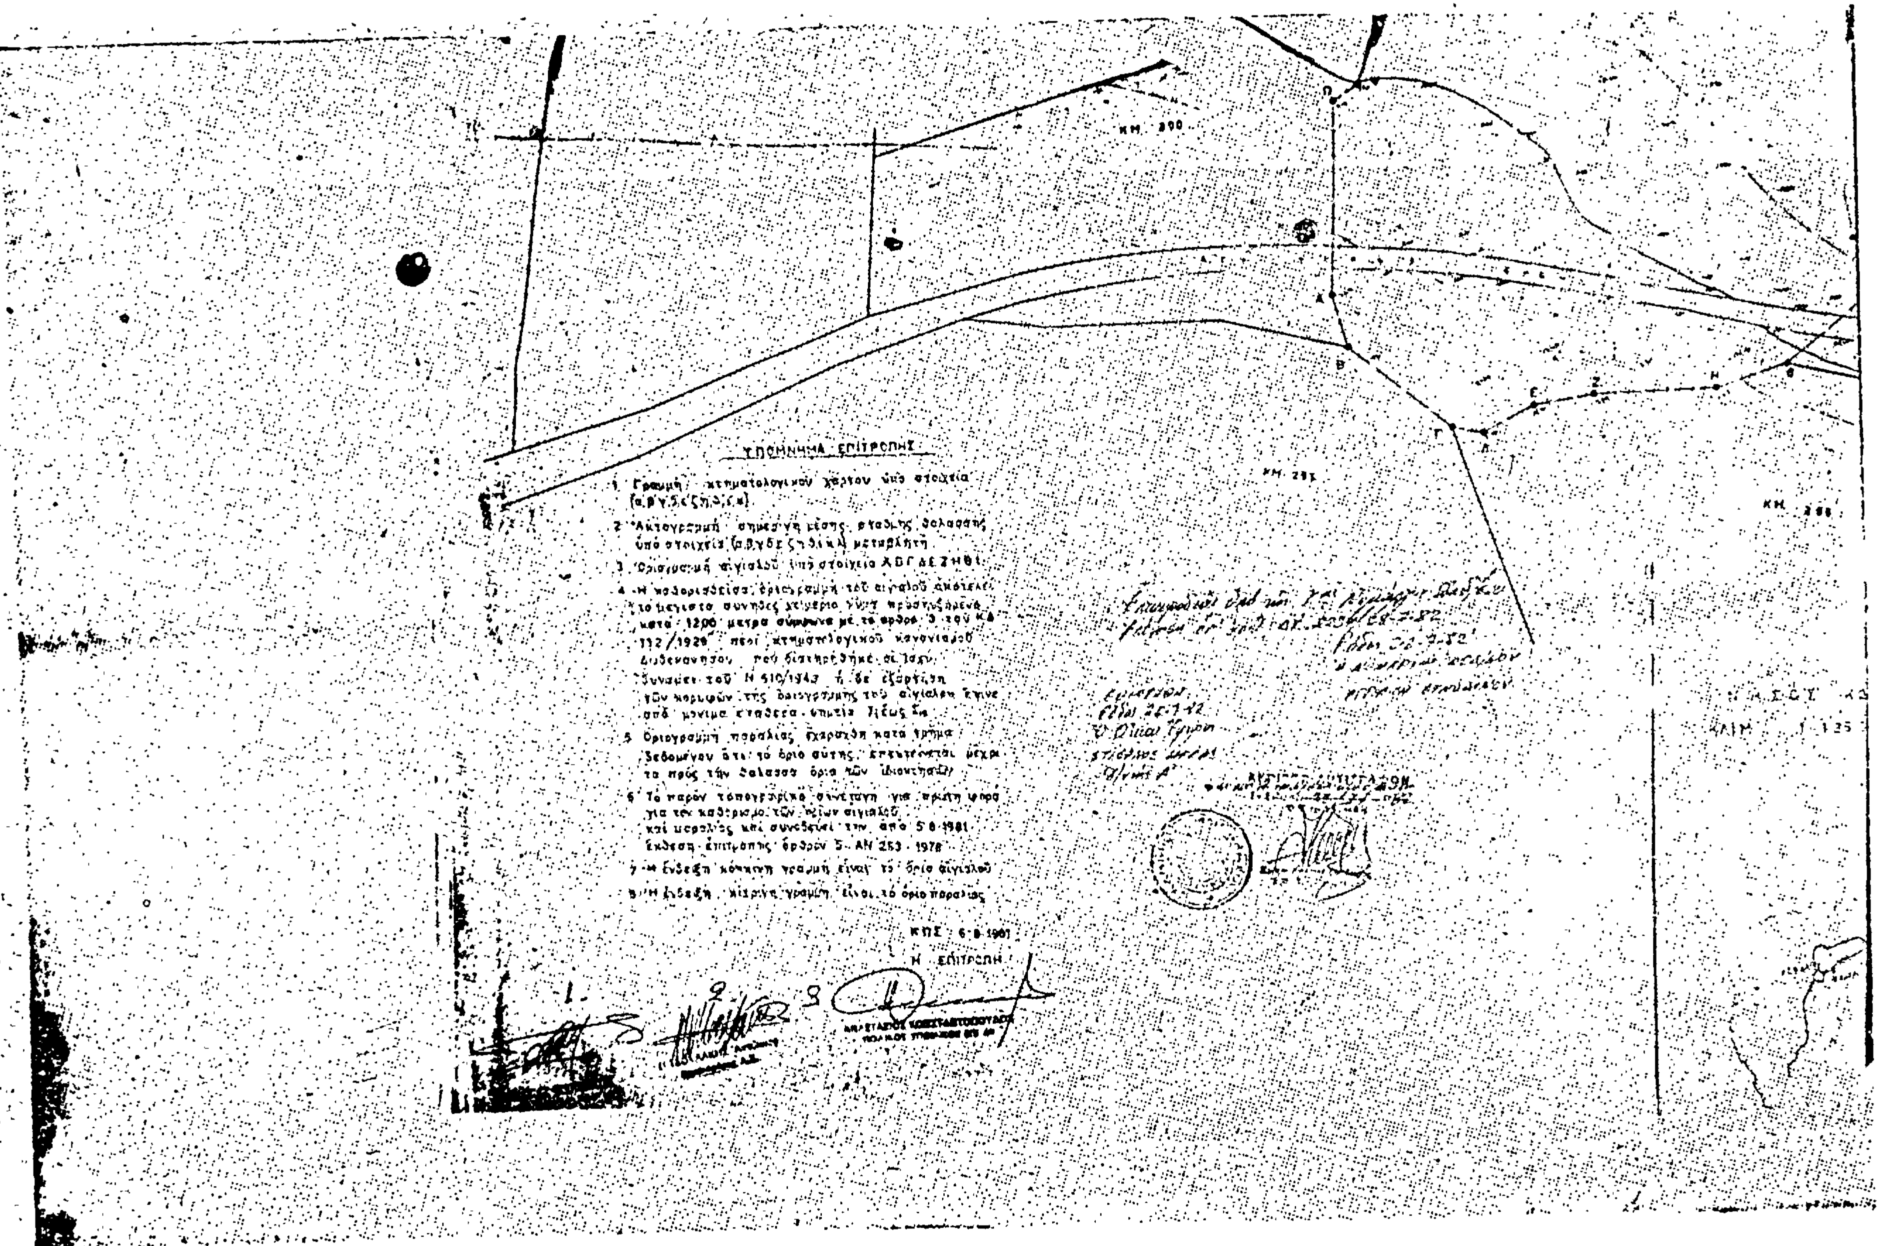
ΚΜ. 300
ΚΜ. 295
ΚΜ. 288
ΥΠΟΜΝΗΜΑ ΕΠΙΤΡΟΠΗΣ
1 Γραμμή κτηματολογικού χάρτου υπό στοιχεία (α.β.γ.δ.ε.ζ.η.θ.ι.κ)
2 Ακτογραμμή σημερινή μέσης στάθμης θαλάσσης υπό στοιχεία (α.β.γ.δ.ε.ζ.η.θ.ι.κ.λ) μεταβλητή
3 Οριστική αιγιαλού υπό στοιχεία ΑΒΓΔΕΖΗΘΙ
5 Οριογραμμή παραλίας εχαράχθη κατά τμήμα
6 Το παρόν τοπογραφικό συνέταγη για πρώτη φορά
Έκθεση επιτροπής άρθρον 5 ΑΝ 253 1978
7 Η ένδειξη κόκκινη γραμμή είναι το όριο αιγιαλού
8 Η ένδειξη κίτρινη γραμμή είναι το όριο παραλίας
ΚΠΣ 6-8-1981
Η ΕΠΙΤΡΟΠΗ
1
2
3

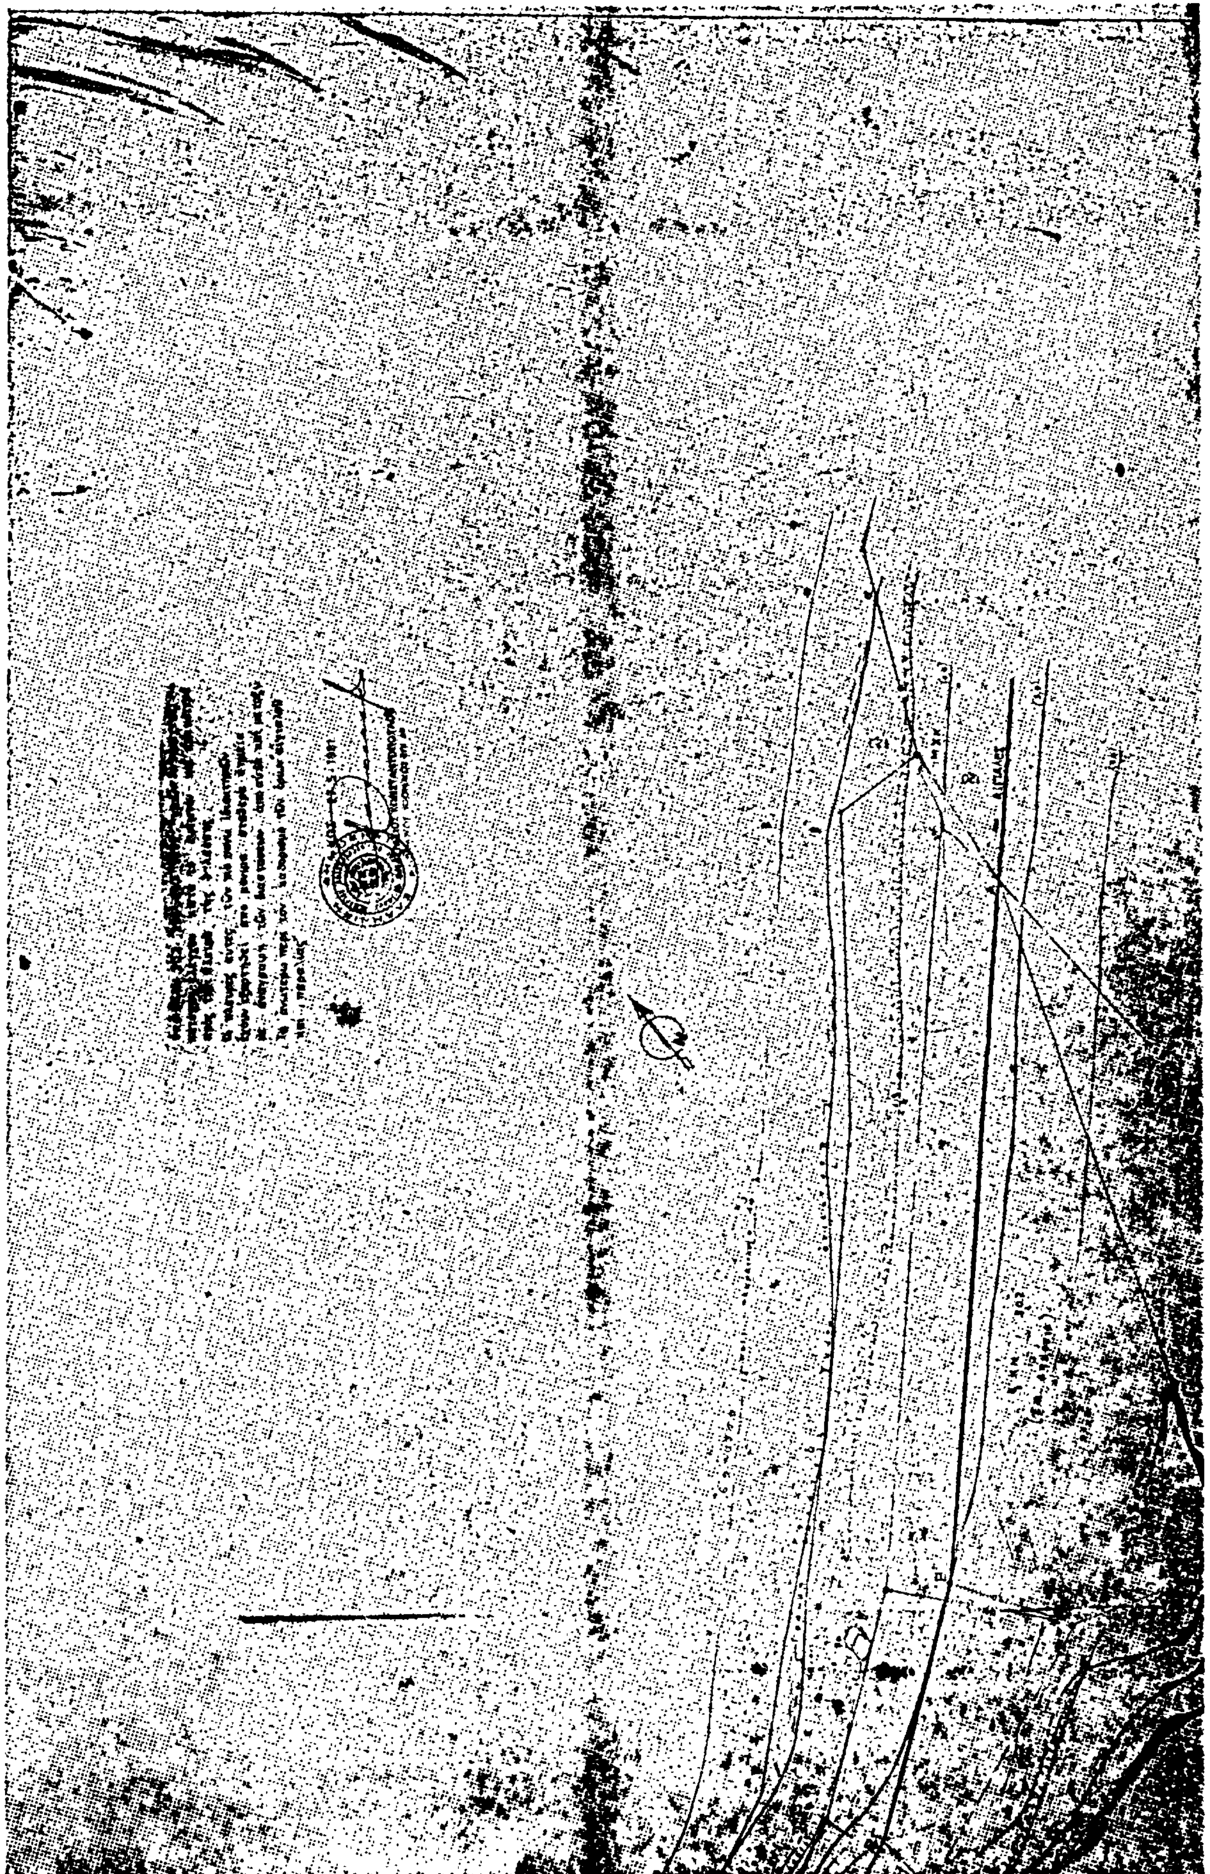

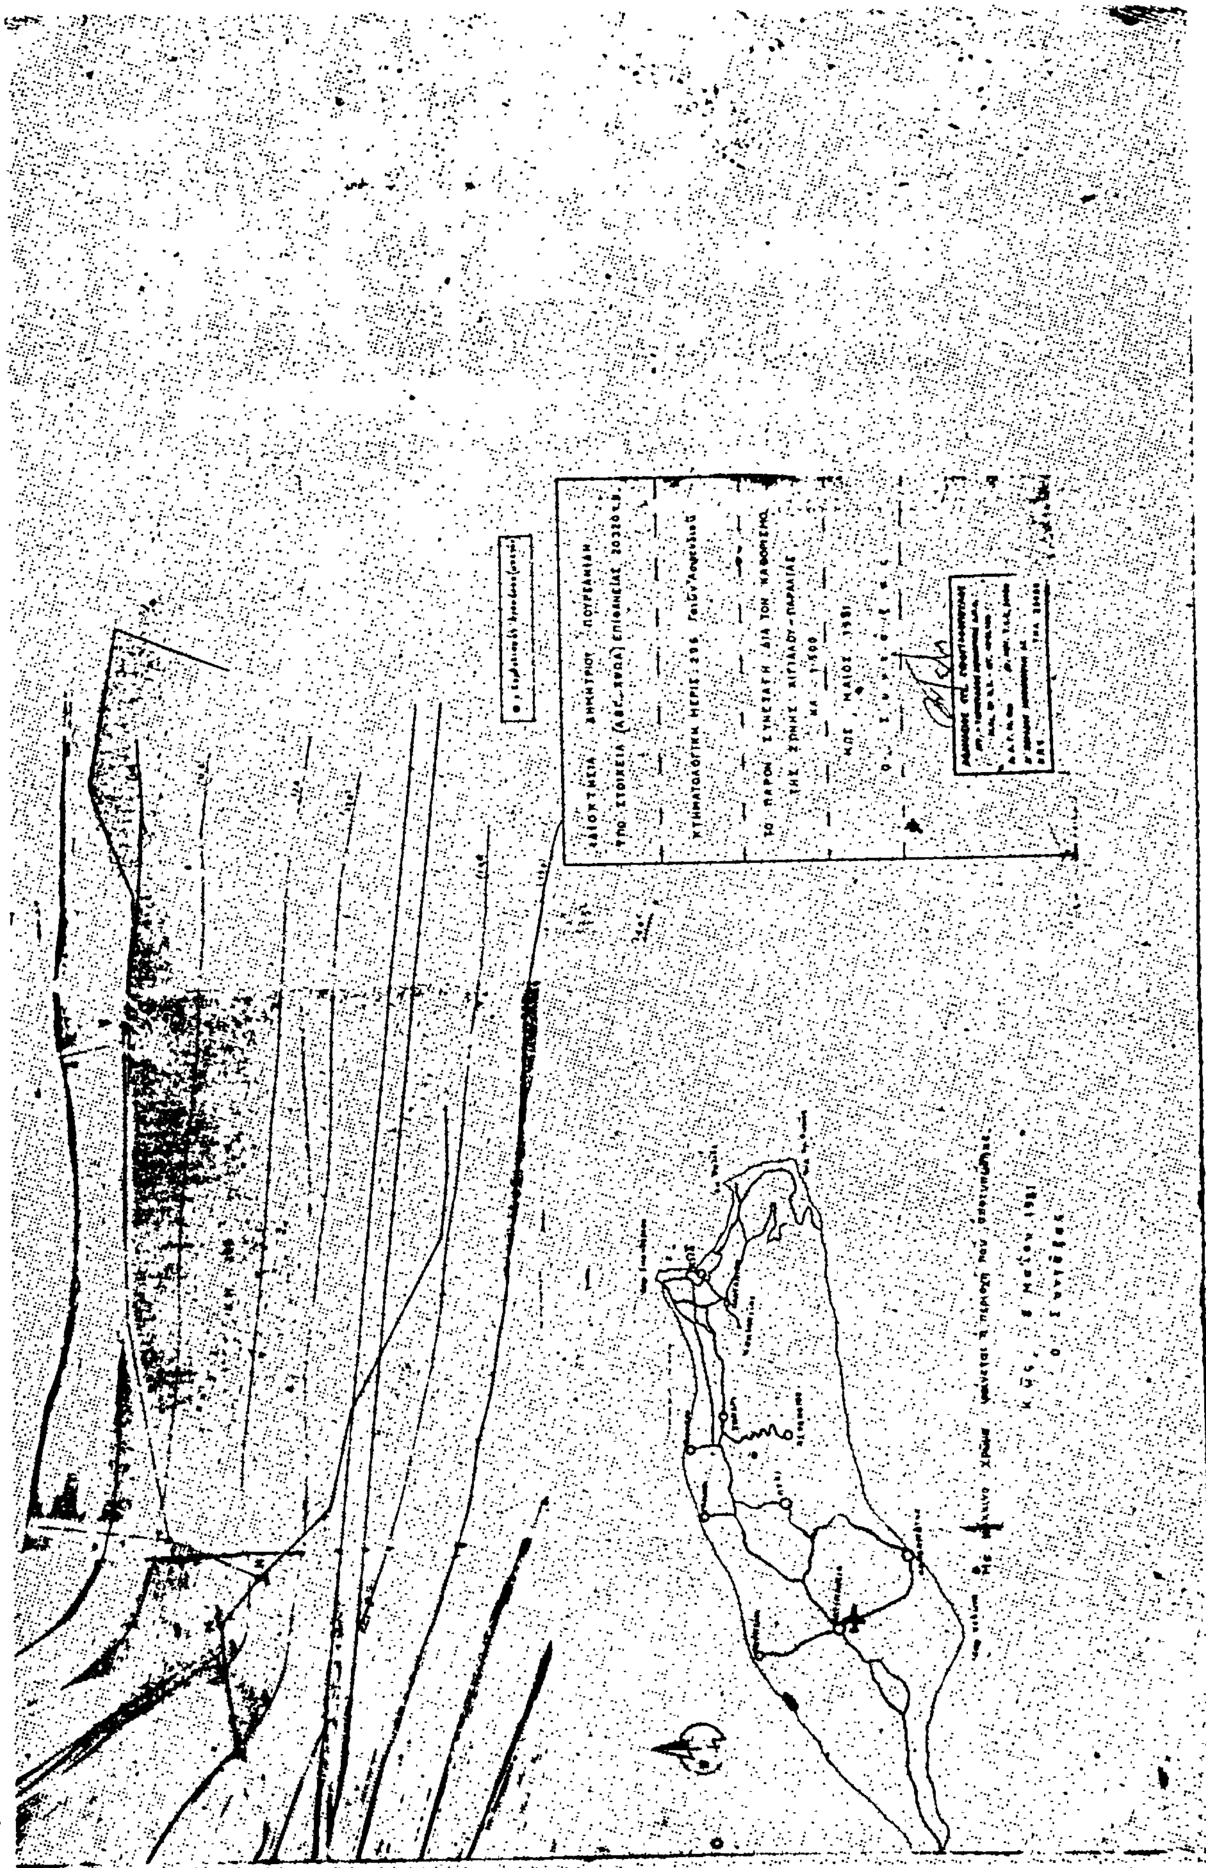

ΠΟΛΕΟΔΟΜΙΑ

ΑΠΟΦΑΣΕΙΣ

Ἀριθ. Χ.13814 (3)

Χαρακτηρισμὸς δρόμου ὡς κοινοτικοῦ στὴν Κοινότητα Δεμένικα Σαραβαλίου.

Ο ΝΟΜΑΡΧΗΣ ΑΧΑΪΑΣ

Ἔχοντας ὑπόψη:

1. Τὴν Ε. 4361/77 ἀπόφαση τοῦ Ὑπουργοῦ Δημοσίων Ἔργων μὲ τὴν ὁποία παρέχεται στοὺς Νομάρχες ἁρμοδιότητα ἐγκρίσεως τῆς διανοίξεως νέων δρόμων μέσα στὰ ὅρια τῶν οἰκισμῶν ποὺ ὑπάρχουν πρὶν τὸ 1923.

2. Τὴν ἀριθ. 25/79 ἀπόφαση τοῦ Κοινοτικοῦ Σαραβαλίου μὲ τὴν ὁποία χαρακτηρίζει κοινοτικὸ δρόμο τὴν ὁδὸ πλάτους 8 μ. ποὺ ἀφήνουν σὲ κοινοχρησία οἱ Αἰκ. Γερακάρη, Ἀθηνᾶ Ντάρμα, Παν. Ντάρμας καὶ Χρ. Κασπίρη.

3. Τὸ ἀριθ. Χ. 6038/79 ἔγγραφο τοῦ Τμ. Πολεοδ. Ἐφαρμογῶν Ν. Ἀχαΐας μὲ τὸ ὁποῖο διαβιβάστηκαν ὅλα τὰ προβλεπόμενα δικαιολογητικὰ στὸ ΝΣΔΕ.

4. Τὴ σύμφωνη γνωμοδότηση τοῦ ΝΣΔΕ ποὺ διατυπώθηκε στὸ 32/35/11.12.81 πρακτικό του.


5. Τὸ Ν. 1032 ΦΕΚ 57/Α/13.4.80 περὶ συστάσεως Ὑπουργείου ΧΟΠ, ἀποφασίζουμε:

Ἐγκρίνουμε τὴν ἀριθ. 25/1979 ἀπόφαση τοῦ κοινοτικοῦ συμβουλίου Σαραβαλίου μὲ τὴν ὁποία χαρακτηρίζεται κοινοτικὸς δρόμος πλάτους 8 μ. αὐτὸς ποὺ ἀφήνουν σὲ κοινοχρησία οἱ Αἰκ. Γερακάρη, Ἀθηνᾶ Ντάρμα, Παν. Ντάρμας καὶ Χρ. Κασπίρη καὶ εἰδικότερα ὅπως φαίνεται στὸ συνημμένο τοπογραφικὸ διάγραμμα κλπ. 1/500 τοῦ πολιτικοῦ μηχανικοῦ Γεωργίου Καλεντζώτη τὸ ὁποῖο εἶναι θεωρημένο ἀπὸ τὸν προϊστάμενο Τμ. Πολ. Ἐφαρμογῶν Ν. Ἀχαΐας.

Ἡ παροῦσα ἀπόφαση μὲ τὸ τοπογραφικὸ διάγραμμα νὰ δημοσιευθεῖ στὴν Ἐφημερίδα τῆς Κυβερνήσεως.

Πάτρα, 23 Αὐγούστου 1982

Ὁ Νομάρχης
ΕΥΡ. ΚΑΦΑΝΤΑΡΗΣ

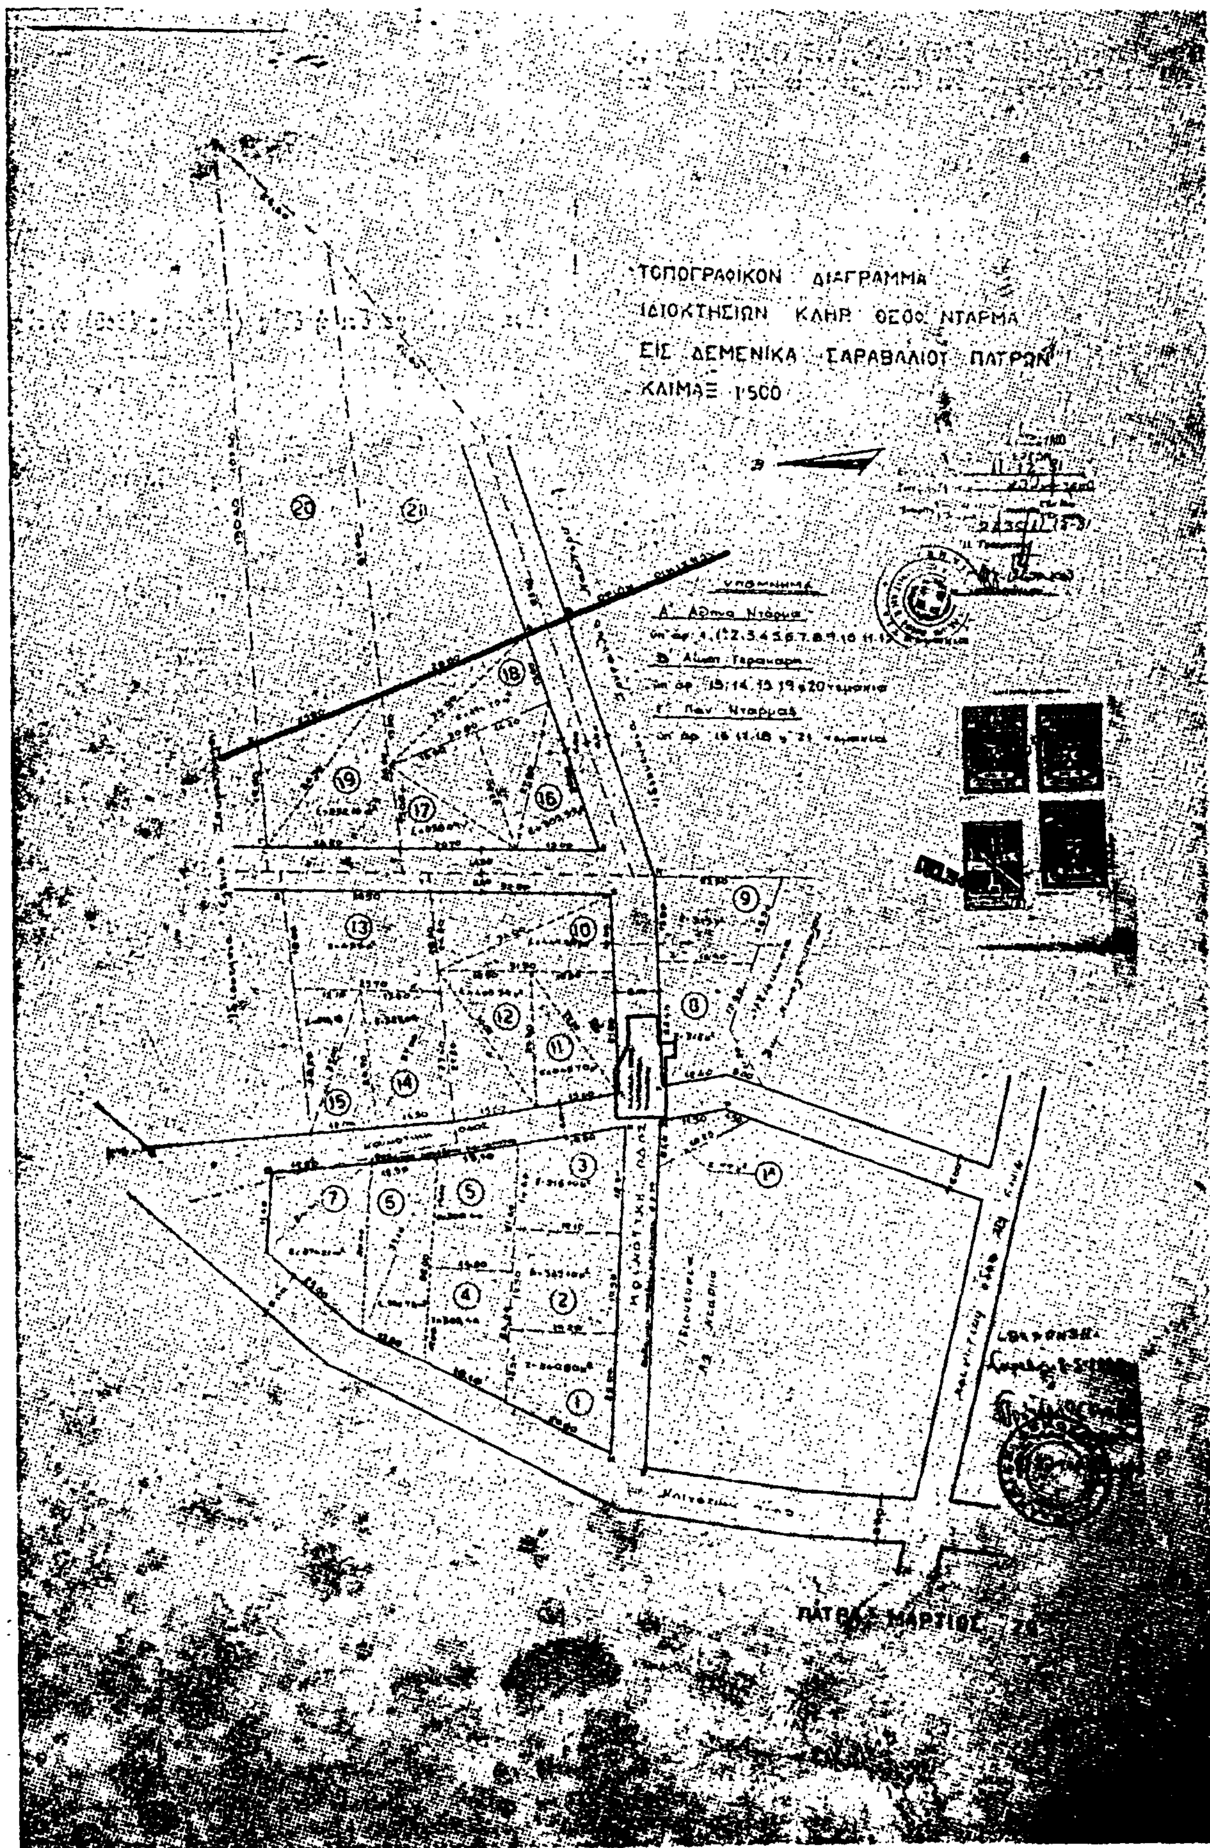
ΤΟΠΟΓΡΑΦΙΚΟΝ ΔΙΑΓΡΑΜΜΑ
ΙΔΙΟΚΤΗΣΙΩΝ ΚΛΗΡ. ΘΕΟΔ. ΝΤΑΡΜΑ
ΕΙΣ ΔΕΜΕΝΙΚΑ ΣΑΡΑΒΑΛΙΟΥ ΠΑΤΡΩΝ
ΚΛΙΜΑΞ 1:500
ΥΠΟΜΝΗΜΑ
Γ' Παν. Ντάρμας
ΠΑΤΡΑΙ ΜΑΡΤΙΟΣ

'Αριθ. 3404/82 (4)

'Αναγνώριση ὁδοῦ (παρόδου ὁδοῦ) ἐντὸς τοῦ Ο.Τ. 180, στὴν Καρδίτσα Ν. Καρδίτσης, ὅτι ὑπάρχει πρὶν ἀπὸ 1923 καὶ χαρακτηρισμὸς αὐτῆς ὡς διατηρητέας.

Ο ΝΟΜΑΡΧΗΣ ΚΑΡΔΙΤΣΗΣ

Σύμφωνα μέ:

α) Τοῦ ἀπὸ 17.7.1923 Ν.Δ. «περὶ σχεδίων πόλεων, κωμῶν καὶ συνοικισμῶν τοῦ Κράτους καὶ ἀνεγέρσεως αὐτῶν».

β) Τοῦ Β.Δ. 712/70, ὅπως τροποποιήθηκε μὲ τὰ 677/71 καὶ 198/72 Β.Δ.

γ) Τοῦ Ν. 3200/55 «περὶ διοικητικῆς ἀποκεντρώσεως», ὅπως ἔχει συμπληρωθεῖ καὶ τροποποιηθεῖ μεταγενέστερα.

δ) Τὴν 1/2/20/8/82 γνωμοδότηση τοῦ Συμβουλίου Χωροταξίας, Οἰκισμοῦ καὶ Περιβάλλοντος μὲ τὴν ὁποία γνωμοδοτεῖ ὑπὲρ τῆς διατηρήσεώς της.

2. Τὴν ἀπὸ 24 Μαρτίου 1982 αἴτηση τοῦ Σπυρίδωνα Καλογριανίτη περὶ ἀναγνωρίσεως καὶ διατηρήσεως τῆς ὁδοῦ πού βρίσκεται ἐντὸς τοῦ Ο.Τ. 180 τοῦ σχεδίου πόλεως Καρδίτσης.

3. Τοὺς ἀκόλουθους τίτλους ἰδιοκτησίας: τὴν μὲ ἀριθ. 298/81 ἀπόφαση τοῦ Εἰρηνοδικείου Καρδίτσης, ἀπὸ τὴν ὁποία προκύπτει ὅτι ἡ ὁδὸς (πάροδος ὁδοῦ) ἐντὸς τοῦ Ο.Τ. 180 ὑπάρχει πρὶν ἀπὸ τὸ 1923.

4. Τὸ τοπογραφικὸ σχεδιάγραμμα τοῦ Γεωργίου Μπαρμπούτη Πολιτικοῦ Μηχανικοῦ.

5. Τὸ ἀπὸ 25.2.59 ρυμοτομικὸ σχέδιο πόλεως Καρδίτσης Ν. Καρδίτσης στὸ ὁποῖο φαίνεται ἡ ἐν λόγω ὁδός.

'Επειδὴ ἐπὶ τῆς ἀνωτέρω ὁδοῦ ὑπάρχουν οἰκόπεδα μὲ πρόσωπο ἐπ' αὐτῆς, πού δὲν μποροῦν διὰ τακτοποιήσεως νὰ ἀποκτήσουν πρόσωπο σὲ ἐγκεκριμένες ὁδοὺς τοῦ σχεδίου Καρδίτσης, ἀποφασίζουμε:


'Αναγνωρίζουμε ὅτι ἡ ὁδὸς (πάροδος ὁδοῦ) ἐντὸς τοῦ Ο.Τ. 180 τοῦ σχεδίου πόλεως στὴν Καρδίτσα, ὑπάρχει νομίμως πρὶν ἀπὸ τὸ ἔτος 1923, καὶ τὴ χαρακτηρίζουμε ὡς διατηρητέα.

'Η ὁδὸς (πάροδος) αὐτὴ φαίνεται στὸ τοπογραφικὸ σχεδιάγραμμα τοῦ Γεωργίου Μπαρμπούτη Πολιτικοῦ Μηχανικοῦ.

'Η ἀπόφαση αὐτὴ πού ἰσχύει ἀπὸ σήμερα νὰ δημοσιευθεῖ στὴν 'Εφημερίδα τῆς Κυβερνήσεως.

Καρδίτσα, 24 Αὐγούστου 1982

'Ο Νομάρχης
ΝΙΚΟΣ ΠΑΠΑΣΜΥΡΗΣ

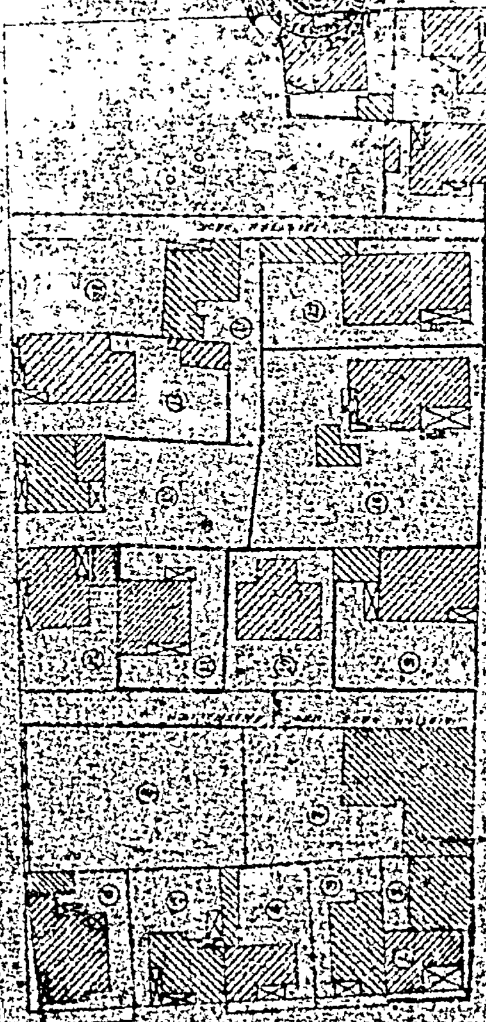

Αριθ. 3739 (5)

Τροποποίηση τοῦ σχεδίου πόλεως Σοφάδων. Ν. Καρδίτσης.

Ο ΝΟΜΑΡΧΗΣ ΚΑΡΔΙΤΣΗΣ

Ἔχοντας ὑπόψη:

1) Τὶς διατάξεις τοῦ ἀπὸ 17.7.23 Ν. Δ/τος περὶ σχεδίων πόλεων καὶ κωμῶν.

2) Τὶς διατάξεις τοῦ Α.Ν. 314/68 περὶ παροχῆς εἰς τὸν Ὑπουργὸν Βορείου Ἑλλάδος καὶ τοὺς Νομάρχας ἁρμοδιότητος ἐπὶ θεμάτων ἐγκρίσεως, ἐπεκτάσεως ἢ τροποποιήσεως σχεδίων πόλεων καὶ κωμῶν, ὅπως συμπληρώθηκε μὲ τὸ ὑπ' ἀριθ. 1018/71 Ν.Δ.

3) Τὸ ἀπὸ 13.5.61 Β.Δ. περὶ καθορισμοῦ τῶν ὅρων καὶ περιορισμῶν δομήσεως τῶν οἰκοπέδων τοῦ ρυμοτομικοῦ σχεδίου Σοφάδων τοῦ ἐγκριθέντος διὰ τοῦ ἀπὸ 16.6.48 Β.Δ.

4) Τὴ μὲ ἀριθ. πρωτ. 94/82 ἀπόφαση τοῦ Δημοτικοῦ Συμβουλίου Σοφάδων περὶ τροποποιήσεως τοῦ σχεδίου πόλεως Σοφάδων στὴν ὁδὸ Ἀνδρούτσου.

5) Τὴ μὲ ἀριθ. πρακτ. 1/θέμα 5ον σύμφωνη γνώμη τοῦ Συμβουλίου Χωροταξίας, Οἰκισμοῦ καὶ Περιβάλλοντος τῆς Νομαρχίας μας.


Ἐπειδὴ μὲ τὴν προτεινόμενη τροποποίηση τοῦ ρυμοτομικοῦ σχεδίου πόλεως Σοφάδων στὴν ὁδὸ Ἀνδρούτσου δὲν μειώνεται τὸ πλάτος τοῦ δρόμου, ἀλλὰ μετατοπίζεται στὸν ἤδη ὑπάρχοντα δρόμο, ἀποφασίζουμε:

Γιὰ τοὺς ἀνωτέρω λόγους ἐγκρίνουμε τὴν προτεινομένη ἀπὸ τὸ Δῆμο Σοφάδων τροποποίηση τοῦ ἐγκεκριμένου ρυμοτομικοῦ σχεδίου πόλεως Σοφάδων διὰ μετατοπίσεως τμήματος τῆς ὁδοῦ Ἀνδρούτσου ἀπὸ τῆς διασταυρώσεώς της μετὰ τῆς ὁδοῦ Μπουμπουλίνας καὶ μέχρι πέρατος τοῦ σχεδίου πόλεως Σοφάδων, ὅπως αὐτὴ ἐμφανίζεται στὸ συνημμένο τῆς παρούσης τοπογραφικὸ διάγραμμα θεωρημένο ἀπὸ τὸ Τμῆμα Πολεοδομίας καὶ Πολεοδομικῶν Ἐφαρμογῶν.

Ἡ ἀπόφαση αὐτὴ νὰ δημοσιευθεῖ στὴν Ἐφημερίδα τῆς Κυβερνήσεως.

Καρδίτσα, 15 Σεπτεμβρίου 1982

Ὁ Νομάρχης
ΝΙΚΟΣ ΠΑΠΑΣΜΥΡΗΣ

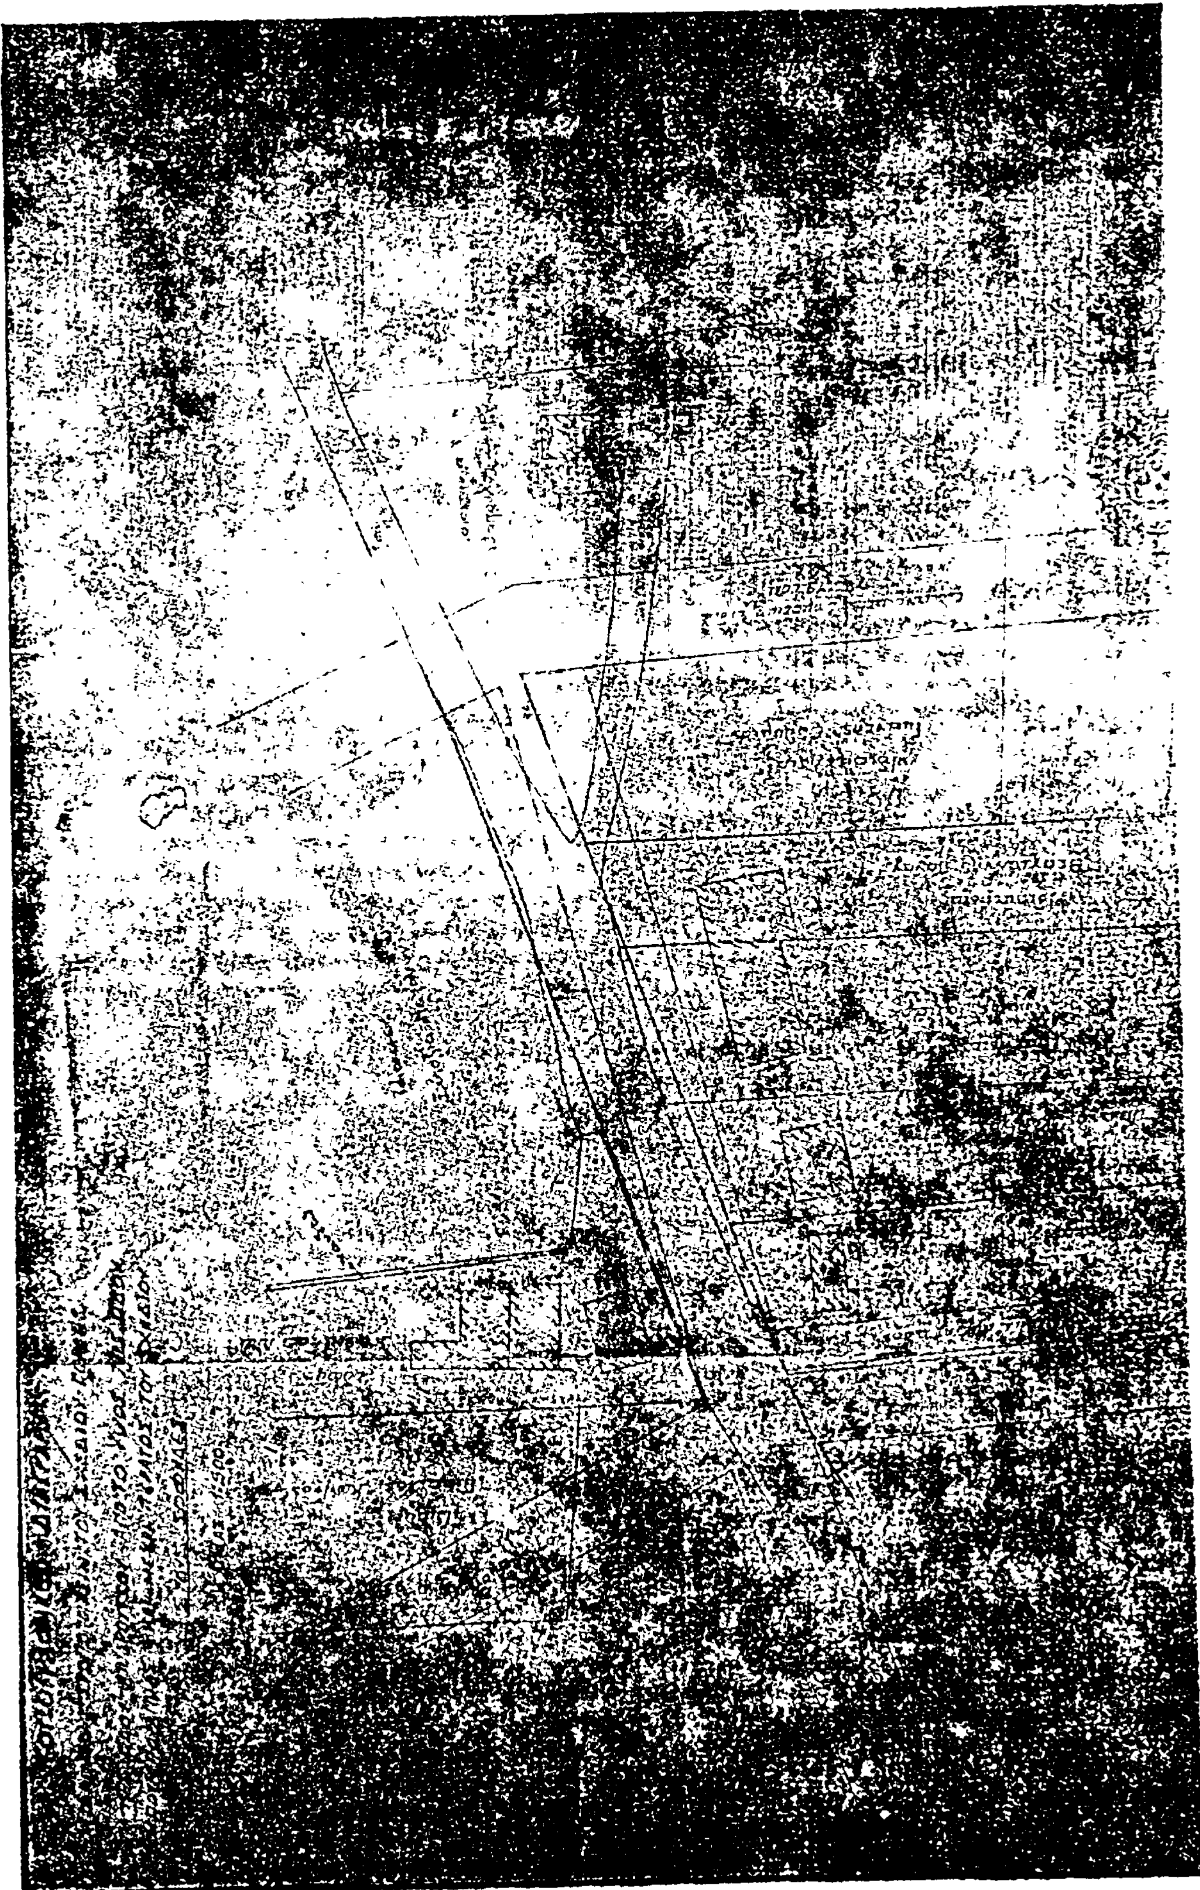

Η ΥΠΗΡΕΣΙΑ ΤΟΥ ΕΘΝΙΚΟΥ ΤΥΠΟΓΡΑΦΕΙΟΥ
ΓΝΩΣΤΟΠΟΙΕΙ ΟΤΙ:

'Η ἐτήσια συνδρομὴ τῆς 'Εφημερίδας τῆς Κυβερνήσεως, ἡ τιμὴ τῶν φύλλων της ποὺ πωλοῦνται τμηματικὰ καὶ τὰ τέλη δημοσιεύσεων στὴν 'Εφημερίδα τῆς Κυβερνήσεως, καθορίσθηκαν ἀπὸ 1 'Ιανουαρίου 1981 ὡς ἀκολούθως:

Α'. ΕΤΗΣΙΕΣ ΣΥΝΔΡΟΜΕΣ

1. Γιὰ τὸ Τεῦχος Α'	Δραχ.	1.500
2. » » » Β'	»	3.000
3. » » » ΤΑΠΣ	»	2.000
4. » » » Γ'	»	1.000
5. » » » Δ'	»	2.500
6. » » » Νομικῶν Προσώπων Δ.Δ. κ.λπ.	»	1.000
7. » » » 'Αν. Είδ. Δικαστηρίου	»	200
8. » » » Παράρτημα	»	600
9. » » » 'Ανωνύμων 'Εταιρειῶν κ.λπ.	»	7.000
10. » » Δελτίο 'Εμπορικῆς καὶ Βιομηχανικῆς 'Ιδιοκτησίας	»	600
11. Γιὰ ὅλα τὰ τεύχη καὶ τὸ Δ.Ε.Β.Ι.	»	17.000

Οἱ Δῆμοι καὶ οἱ Κοινότητες τοῦ Κράτους καταβάλλουν τὸ 1/2 τῶν ἀνωτέρω συνδρομῶν.

'Υπὲρ τοῦ Ταμείου 'Αλληλοβοηθείας Προσωπικοῦ τοῦ 'Εθνικοῦ Τυπογραφείου (ΤΑΠΕΤ) ἀναλογοῦν τὰ ἑξῆς ποσά:

1. Γιὰ τὸ Τεῦχος Α'	Δραχ.	75
2. » » » Β'	»	150
3. » » » ΤΑΠΣ	»	100
4. » » » Γ'	»	50
5. » » » Δ'	»	125
6. » » » Νομικῶν Προσώπων Δ.Δ. κ.λπ.	»	50
7. » » » 'Αν. Είδ. Δικαστηρίου	»	10
8. » » » Παράρτημα	»	30
9. » » » 'Ανωνύμων 'Εταιρειῶν κ.λπ.	»	350
10. » » Δελτίο 'Εμπ. καὶ Βιομ. 'Ιδιοκτησίας	»	30
11. Γιὰ ὅλα τὰ τεύχη	»	850

Β'. ΤΙΜΗ ΦΥΛΛΩΝ

'Η τιμὴ πωλήσεως κάθε φύλλου, μέχρις 8 σελ., εἶναι 7 δρχ., ἀπὸ 9 ὡς 24 σελ. 14 δρχ., ἀπὸ 25 ὡς 48 σελ. 20 δρχ., ἀπὸ 49 ὡς 80 σελ. 40 δρχ. ἀπὸ 81 σελ. καὶ ἄνω ἡ τιμὴ πωλήσεως κάθε φύλλου προσαυξάνεται κατὰ 40 δρχ. ἀνὰ 80 σελίδες.

Γ'. ΤΙΜΗ ΦΩΤΟΑΝΤΙΓΡΑΦΩΝ

'Η τιμὴ διαθέσεως στὸ κοινὸ τῶν ἐκδιδομένων ἀπὸ τὸ 'Εθνικὸ Τυπογραφεῖο φωτοαντιγράφων τῶν διαφόρων φύλλων τῆς 'Εφημερίδας τῆς Κυβερνήσεως καθορίζεται σὲ τρεῖς (3) δραχμὲς κατὰ σελίδα.

Δ'. ΤΕΛΗ ΔΗΜΟΣΙΕΥΣΕΩΝ

Ι. Στὸ τεῦχος 'Ανωνύμων 'Εταιρειῶν καὶ 'Εταιρειῶν Περιωρισμένης Εὐθύνης:

Α'. 'Ανωνύμων 'Εταιρειῶν:

1. Τῶν καταστατικῶν	Δρχ.	18.000
2. Τῶν ἀποφάσεων «περὶ συγχωνεύσεως ἀνωνύμων ἑταιρειῶν»	»	18.000
3. Τῶν κωδικοποιήσεων τῶν καταστατικῶν (ΦΕΚ 309/67,τ. Β')	»	9.000
4. Τῶν τροποποιήσεων τῶν καταστατικῶν	»	5.000
5. Τῶν ἰσολογισμῶν κάθε χρήσεως	»	8.000
6. Τῶν ὑπουργικῶν ἀποφάσεων «περὶ παροχῆς ἀδείας ἐπεκτάσεως τῶν ἐργασιῶν 'Ασφαλιστικῶν 'Εταιρειῶν», τῶν ἐκθέσεων ἐκτιμήσεως περιουσιακῶν στοιχείων καὶ τῶν ἀποφάσεων τοῦ Δ.Σ. τοῦ ΕΛΤΑ, μὲ τὶς ὁποῖες ἐγκρίνονται καὶ δημοσιεύονται οἱ κανονισμοὶ αὐτοῦ	»	7.000
7. Τῶν ἀποφάσεων «περὶ ἐγκαταστάσεως ὑποκαταστήματος, διορισμοῦ γενικοῦ πράκτορος καὶ παροχῆς πληρεξουσιότητος πρὸς ἀντιπροσώπευσιν ἐν 'Ελλάδι ἀλλοδαπῶν 'Εταιρειῶν» καὶ τῶν ἀποφάσεων «περὶ μεταβιβάσεως τοῦ χαρτοφυλακίου 'Ασφαλιστικῶν 'Εταιρειῶν κατὰ τὸ ἄρθρο 59 παρ. 1 τοῦ Ν.Δ. 400/70»	»	4.000
8. Τῶν ἀνακοινώσεων γιὰ κάθε μεταβολὴ ποὺ γίνεται μὲ ἀπόφαση Γ.Σ. ἢ Δ.Σ., τῶν προσκλήσεων σὲ γενικὲς συνελεύσεις, τῶν κατὰ τὸ ἄρθρο 32 τοῦ Ν. 3221/24 γνωστοποιήσεων, τῶν ἀνακοινώσεων, ποὺ προβλέπονται ἀπὸ τὸ ἄρθρο 59 παρ. 3 τοῦ Ν.Δ. 400/1970 «περὶ 'Αλλοδαπῶν 'Ασφαλιστικῶν 'Εταιρειῶν», τῶν ἀποφάσεων τοῦ Διοικητικοῦ Συμβουλίου τοῦ ΕΛΤΑ, ποὺ ἀναφέρονται σὲ προσωρινὲς διατάξεις καὶ τῶν ἀποφάσεων τοῦ 'Υπ. Συγκοινωνιῶν διὰ τοὺς ΗΛΠΑΠ - ΗΣΑΠ - ΟΣΕ	»	2.000
9. Τῶν συνοπτικῶν μηνιαίων καταστάσεων τῶν Τραπεζικῶν 'Εταιρειῶν	»	2.000
10. Τῶν ἀποφάσεων τῆς ἐπιτροπῆς τοῦ Χρηματιστηρίου «περὶ εἰσαγωγῆς χρεωγράφων εἰς τὸ χρηματιστήριον πρὸς διαπραγμάτευσιν, συμφώνως πρὸς τὰ διατάξεις τοῦ ἄρθρου 2 παρ. 3 Α.Ν. 148/1967	Δρχ.	2.000
11. Τῶν ἀποφάσεων τῆς ἐπιτροπῆς κεφαλαιαγορᾶς «περὶ διαγραφῆς χρεωγράφων ἐκ τοῦ χρηματιστηρίου, συμφώνως πρὸς τὰς διατάξεις τοῦ ἄρθρου 2 παρ. 4 Α.Ν. 148/67»	»	2.000
12. Τῶν ἀποφάσεων «περὶ ἐγκρίσεως τιμολογίων τῶν 'Ασφαλιστικῶν 'Εταιρειῶν»	»	2.000

Β'. 'Εταιρειῶν Περιωρισμένης Εὐθύνης:

1. Τῶν καταστατικῶν	Δρχ.	2.000
2. Τῶν κωδικοποιήσεων τῶν καταστατικῶν	»	2.000
3. Τῶν ἰσολογισμῶν κάθε χρήσεως	»	2.500
4. Τῶν ἐκθέσεων ἐκτιμήσεως περιουσιακῶν στοιχείων	»	2.000
5. Τῶν τροποποιήσεων τῶν καταστατικῶν (γιὰ κάθε συμβολαιογραφικὴ πράξη)	»	800
6. Τῶν ἀνακοινώσεων μὲ συμβολαιογραφικὴ πράξη	»	800
7. Τῶν ἀνακοινώσεων μὲ ἀπόφαση τῆς Γ.Σ.	»	600
8. Τῶν προσκλήσεων σὲ γενικὲς συνελεύσεις	»	600

Γ'. 'Αλληλασφαλιστικῶν Συνεταιρισμῶν - 'Αλληλασφαλιστικῶν Ταμείων καὶ Φιλανθρωπικῶν Σωματείων:

1. Τῶν ὑπουργικῶν ἀποφάσεων «περὶ χορηγήσεως ἀδείας λειτουργίας 'Αλληλασφαλιστικῶν Συνεταιρισμῶν - 'Αλληλασφαλιστικῶν Ταμείων»	Δρχ.	2.000
2. Τῶν ἰσολογισμῶν τῶν ἀνωτέρω Συνεταιρισμῶν, Ταμείων καὶ Σωματείων	»	2.500
Δ'. Τῶν δικαστικῶν πράξεων:	Δρχ.	800

ΙΙ. Στὸ Τέταρτο τεῦχος:

Τῶν δικαστικῶν πράξεων γιὰ παρακατάθεση ἀποζημιώσεως	»	800

Ε'. ΚΑΤΑΒΟΛΗ ΣΥΝΔΡΟΜΩΝ - ΤΕΛΩΝ ΔΗΜΟΣΙΕΥΣΕΩΝ ΚΑΙ ΠΟΣΟΣΤΩΝ Τ.Α.Π.Ε.Τ.

1. Οἱ συνδρομὲς τοῦ ἐσωτερικοῦ καὶ τὰ τέλη δημοσιεύσεων προκαταβάλλονται στὰ Δημόσια Ταμεῖα ἔναντι ἀποδεικτικοῦ εἰσπράξεως, τὸ ὁποῖο φροντίζει ὁ ἐνδιαφερόμενος νὰ τὸ στείλει στὸ 'Εθνικὸ Τυπογραφεῖο.

2. Οἱ συνδρομὲς τοῦ ἐξωτερικοῦ εἶναι δυνατὸ νὰ στέλνονται καὶ σὲ ἀνάλογο συνάλλαγμα μὲ ἐπιταγὴ ἐπ' ὀνόματι τοῦ Διευθυντῆ Διαχειρίσεως τοῦ 'Εθνικοῦ Τυπογραφείου.

3. Τὸ ὑπὲρ τοῦ ΤΑΠΕΤ ποσοστὸ ἐπὶ τῶν ἀνωτέρω συνδρομῶν καὶ τελῶν δημοσιεύσεων καταβάλλεται ὡς ἑξῆς:

α) στὴν 'Αθήνα: στὸ Ταμεῖο τοῦ ΤΑΠΕΤ (Κατάστημα 'Εθνικοῦ Τυπογραφείου),

β) στὶς ὑπόλοιπες πόλεις τοῦ Κράτους: στὰ Δημόσια Ταμεῖα καὶ ἀποδίδεται στὸ ΤΑΠΕΤ σύμφωνα μὲ τὶς 192378/3639/1947 (RONEO 185) καὶ 178048/5321/31.7.65 (RONEO 139) ἐγκύκλιες διαταγὲς τοῦ Γ.Λ.Κ.

γ) στὶς περιπτώσεις συνδρομῶν ἐξωτερικοῦ: ὅταν ἡ ἀποστολή τους γίνεται μὲ ἐπιταγὲς μαζὶ μ' αὐτὲς στέλνεται καὶ τὸ ὑπὲρ τοῦ ΤΑΠΕΤ ποσοστό.

ΑΠΟ ΤΟ ΕΘΝΙΚΟ ΤΥΠΟΓΡΑΦΕΙΟ